

# PEBA

Piano per l'abbattimento delle barriere architettoniche







Elaborato PEBA SA.1

Scheda di Analisi esemplificativa delle criticità riscontrate: Via Pisanelli\_Via Armando Diaz\_Via Torino

## Legenda

- Accessibilità buona
  - Accessibilità limitata
  - Accessibilità scarsa
  - Marciapiede
  - Attraversamento pedonale
  - Ostacolo
  - Semaforo
  - Fermata autobus
  - Parcheggio disabili
- Servizi di quartiere
  - AS  
Attrezzature scolastiche
  - AR  
Attrezzature religiose
  - Verde di quartiere  
(attrezzato o da attrezzare)
  - Edilizia residenziale pubblica

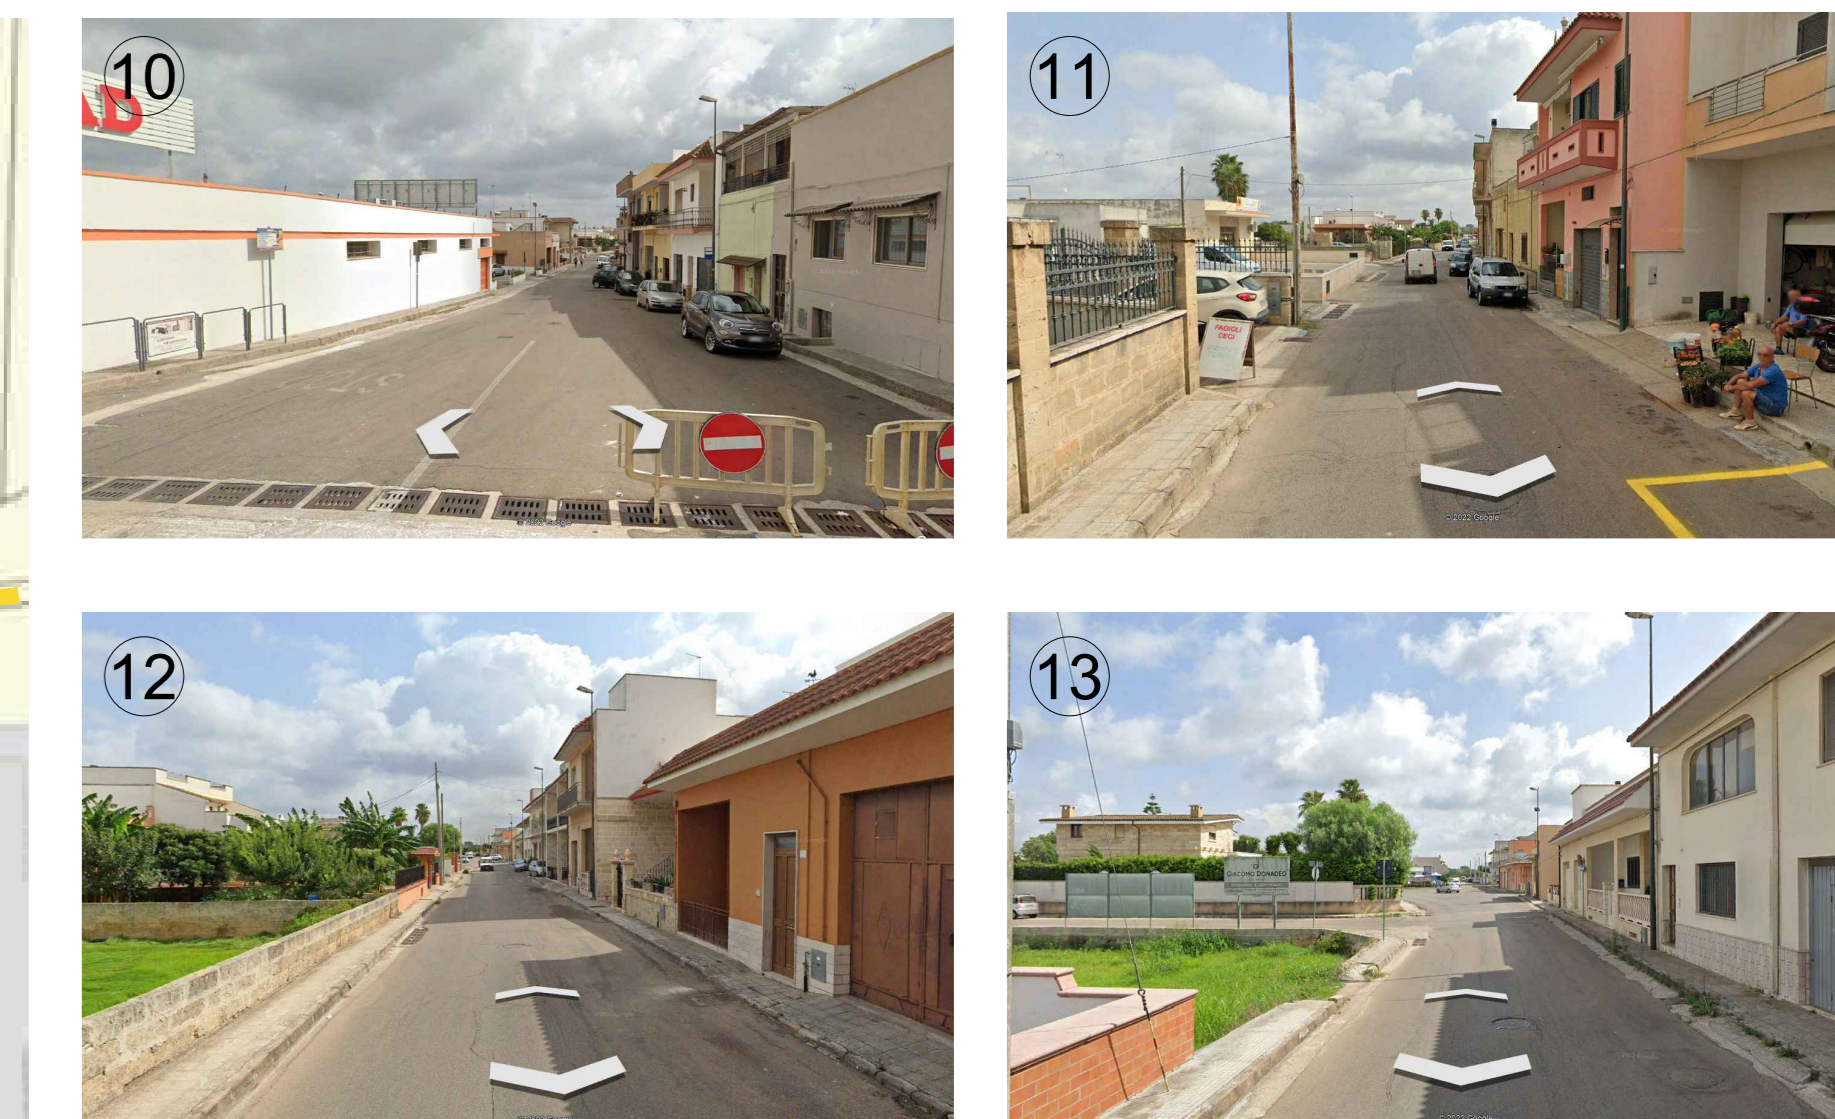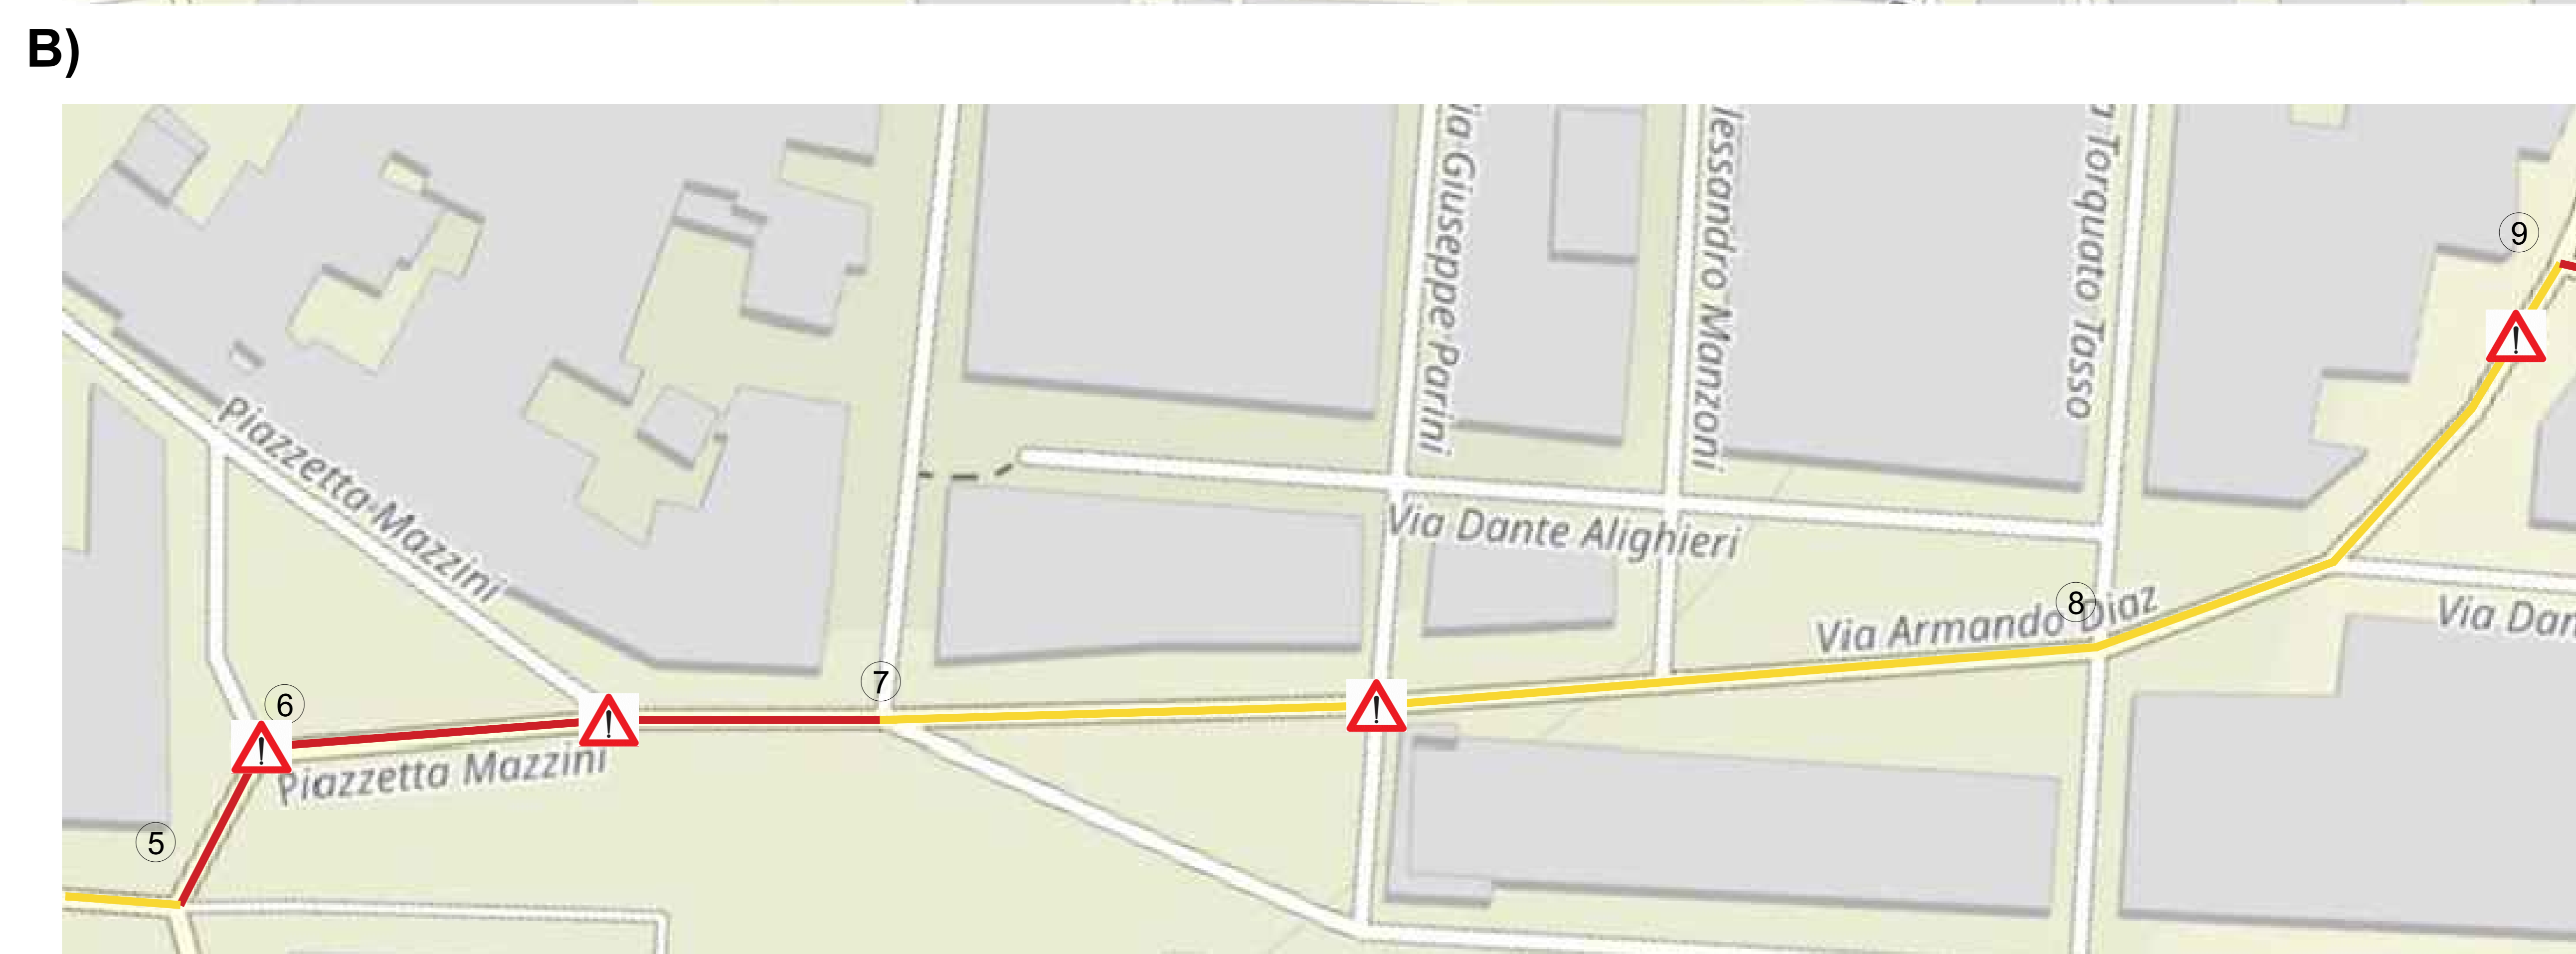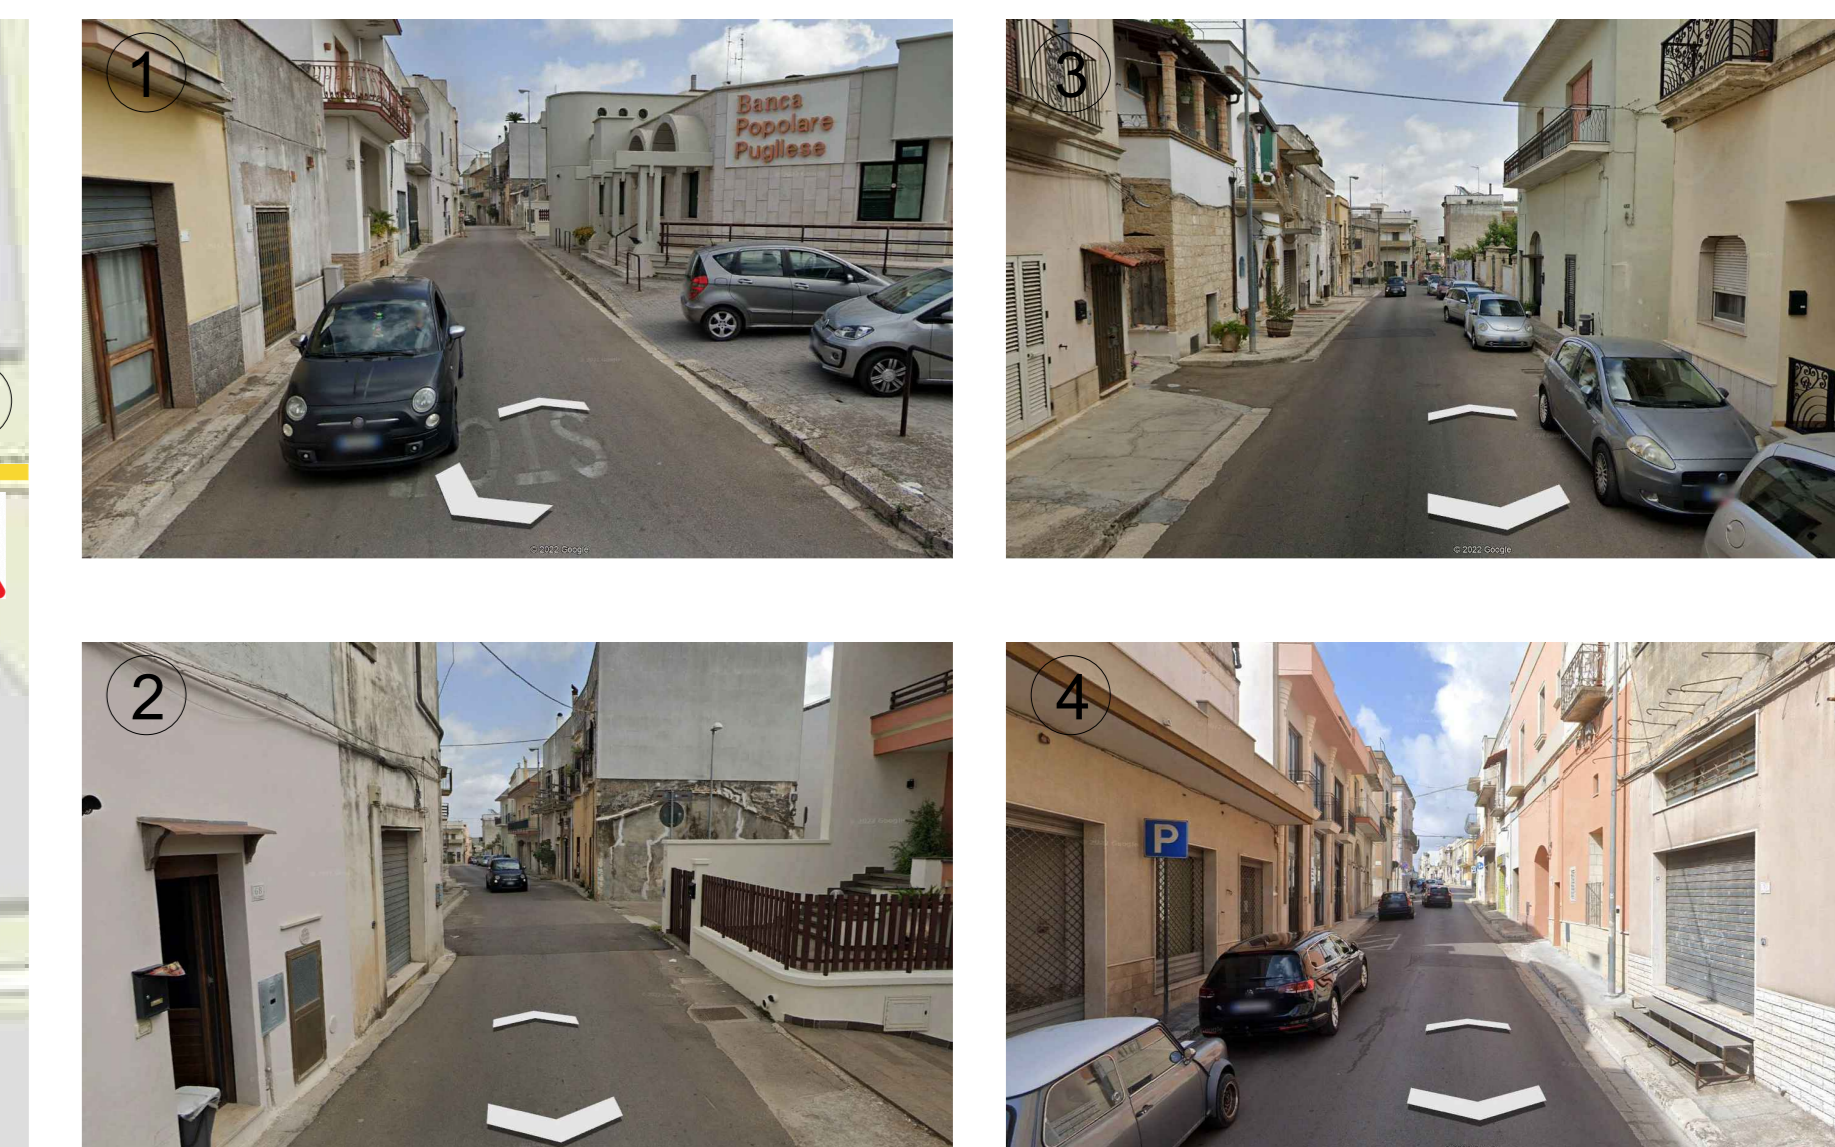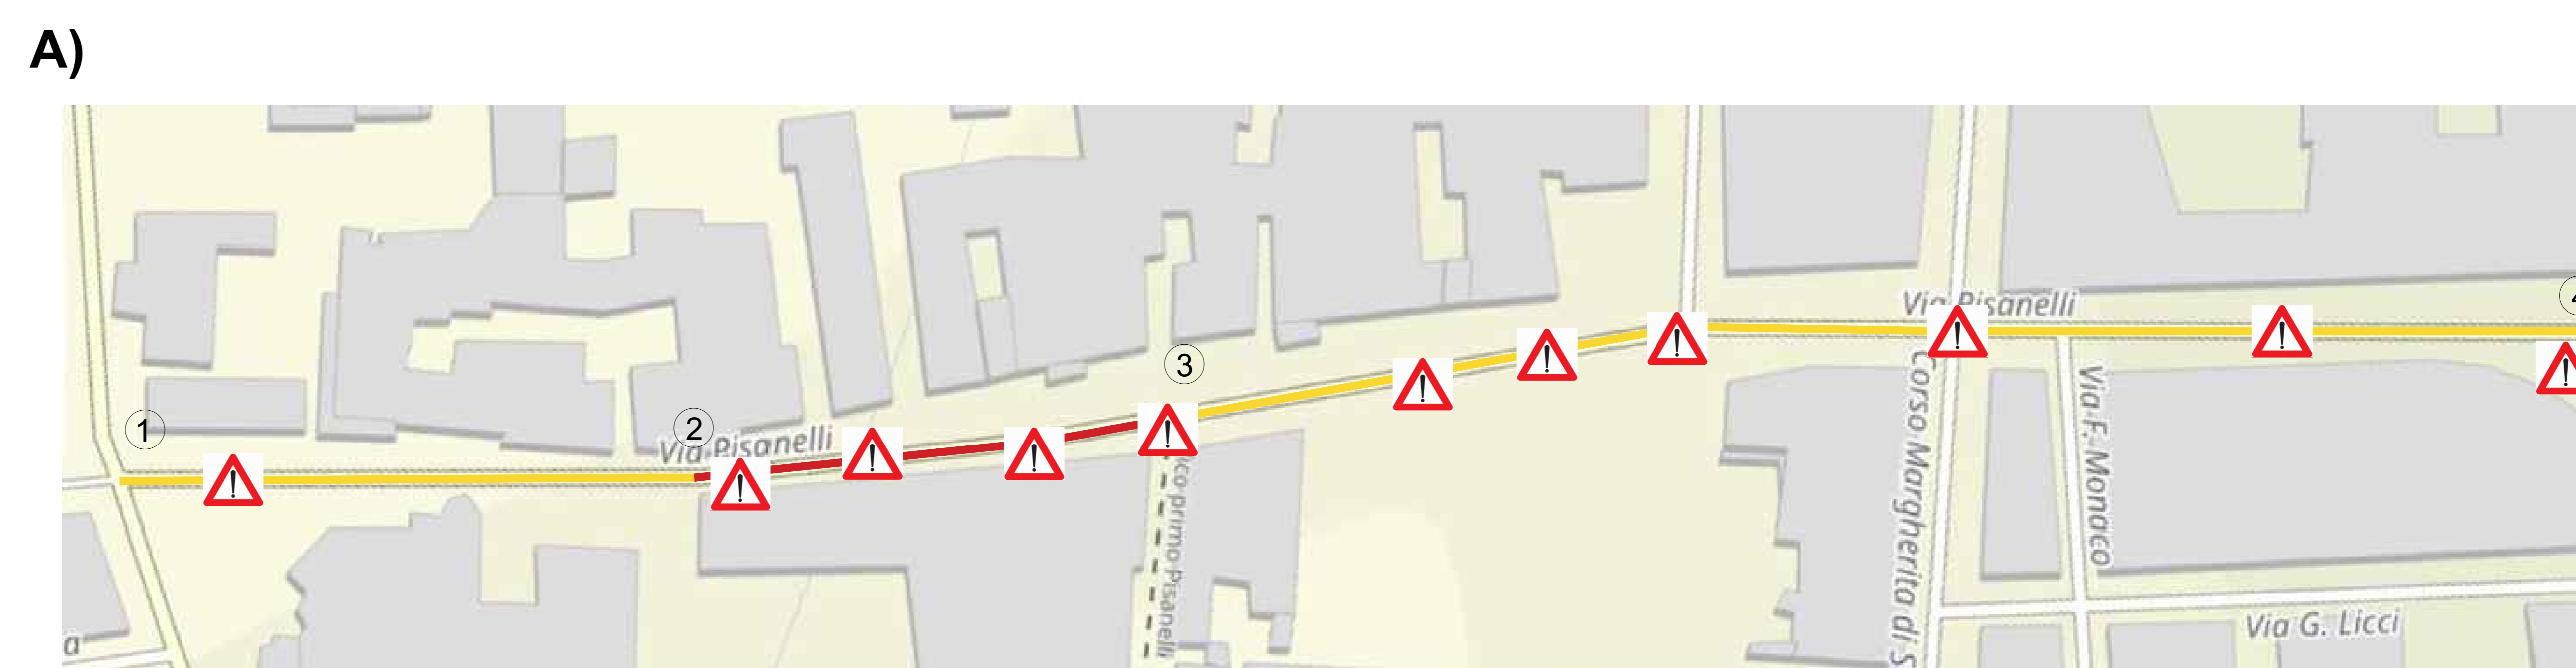

CRITICITÀ	
1	Assenza di segnaletica degli attraversamenti.
2	Attraversamenti esistenti privi di pavimentazione tattile.
3	Marciapiedi alti e privi di rampe. Sono presenti rampe solo in corrispondenza di accessi privati.
4	Assenza di pavimentazione antiscivolo in quanto strade con pendenza maggiore 8%.
5	Assenza di corrimano nei punti con maggiore pendenza.
6	Semafori privi di segnalazione acustica e tattile.
7	Presenza diffusa di ostacoli che restringono la parte pedonale ( rampe di scale, dissuasori, ecc.)
8	In alcuni tratti vi è l'assenza di marciapiedi o parti di strada a destinazione dei pedoni.
9	Pavimentazione marciapiedi con superficie irregolare.
10	Presenza di pochi attraversamenti pedonali.