



COMUNE DI RUFFANO

PEBA

Piano per l'abbattimento delle barriere architettoniche

ROTONDO
Ingegneri
Associati


Ing. Giuseppe ROTONDO

Elaborato PEBA SP.1


Scheda di Progetto_Abaco delle sezioni stradali

SEZIONI STRADALI TIPO SCALA 1:100



A

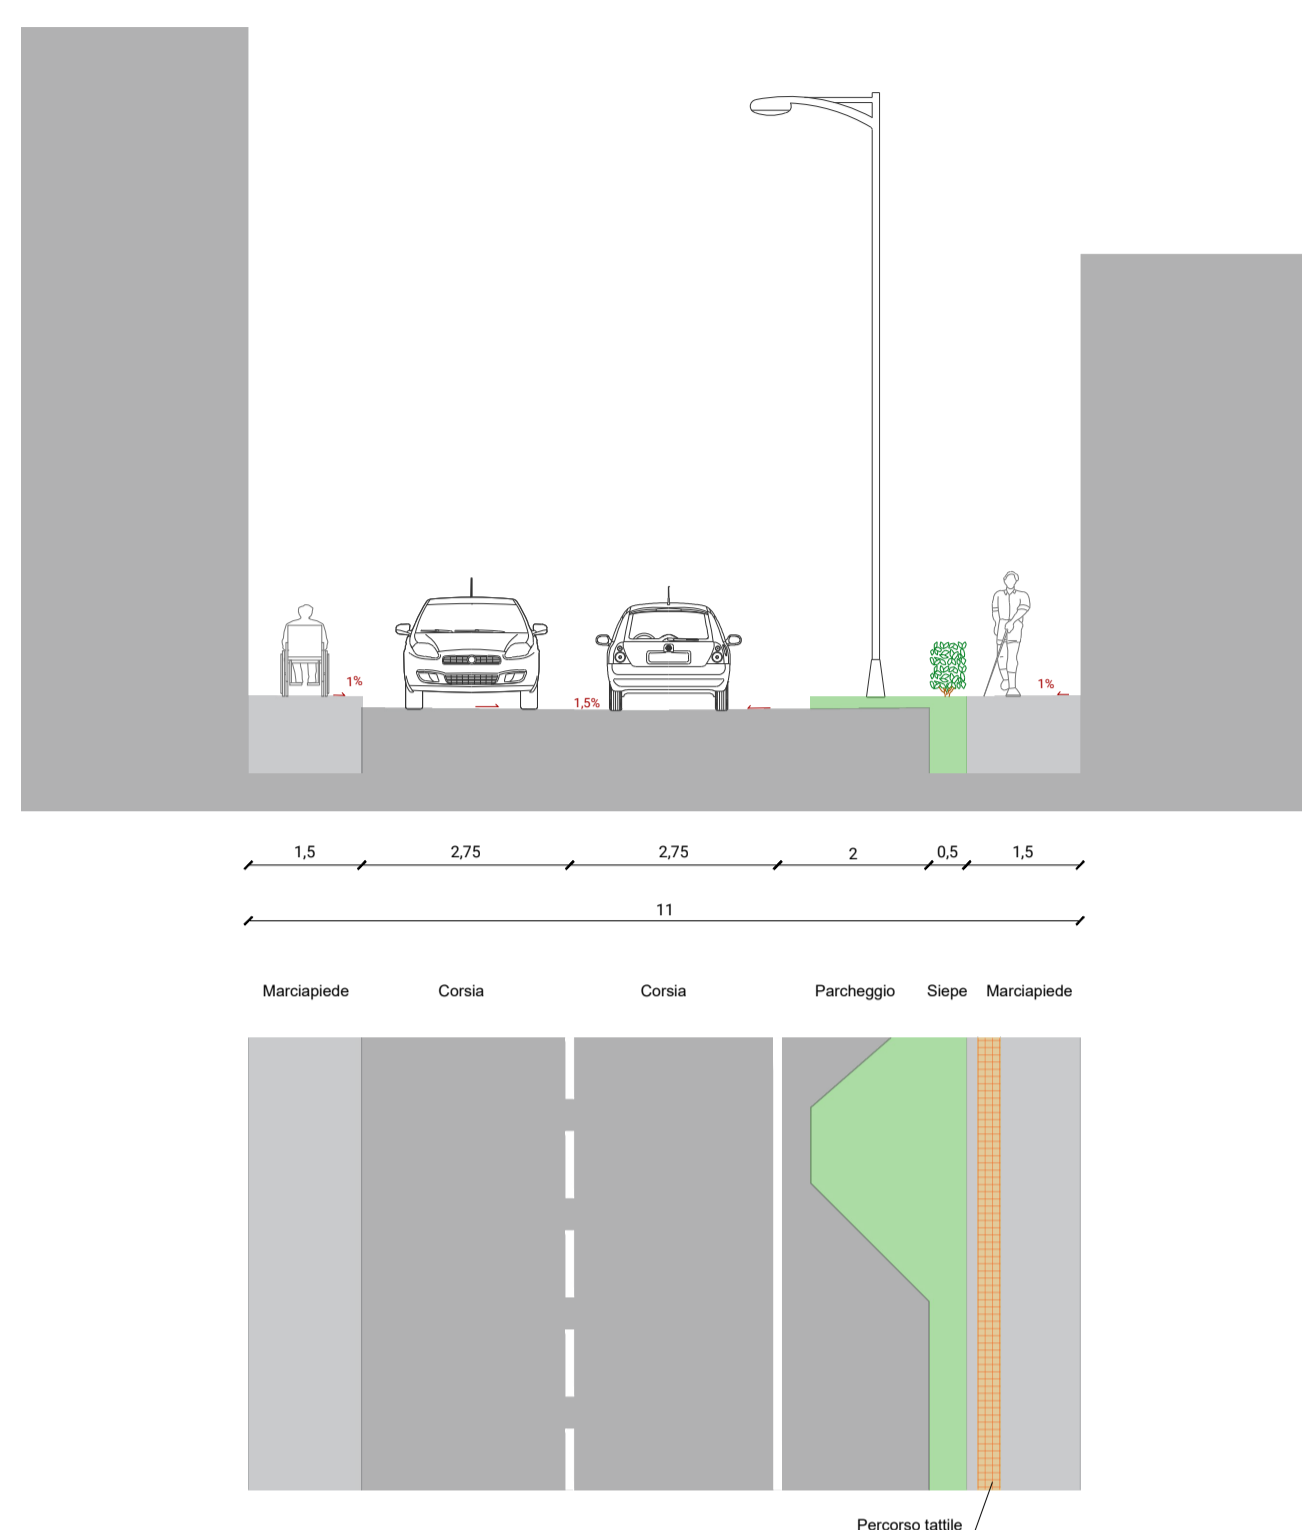


B

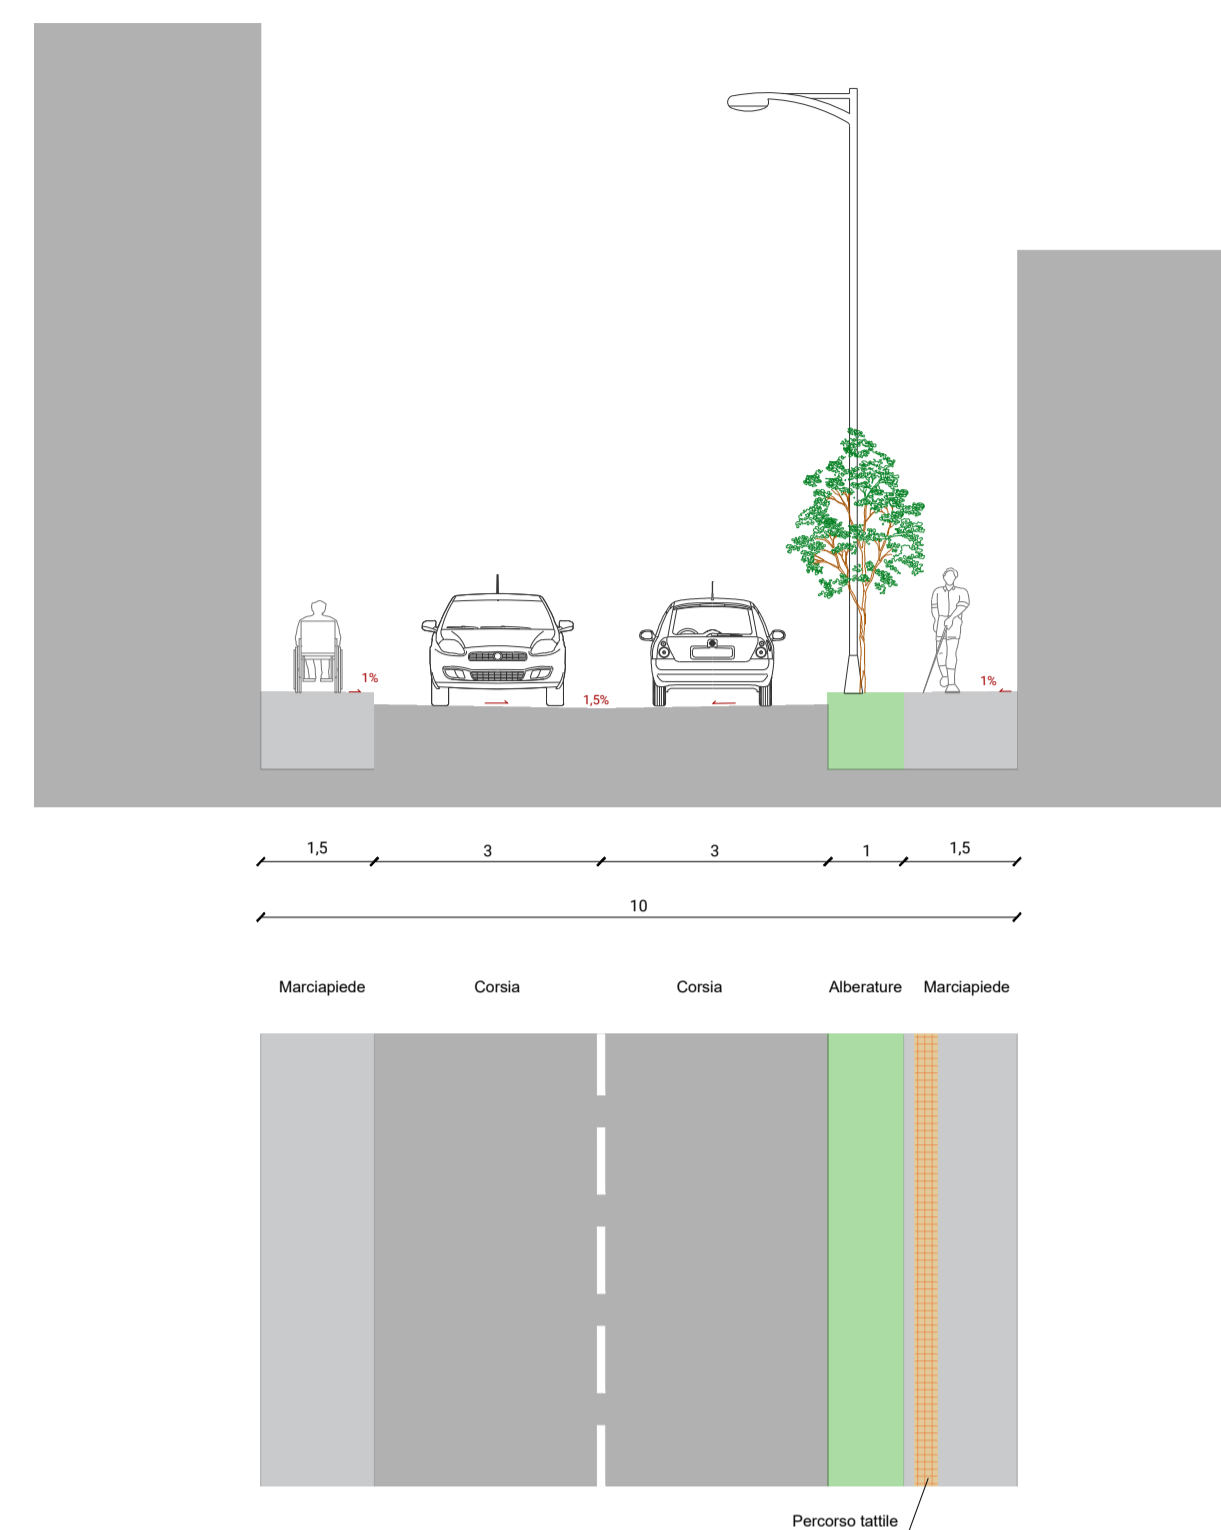


C

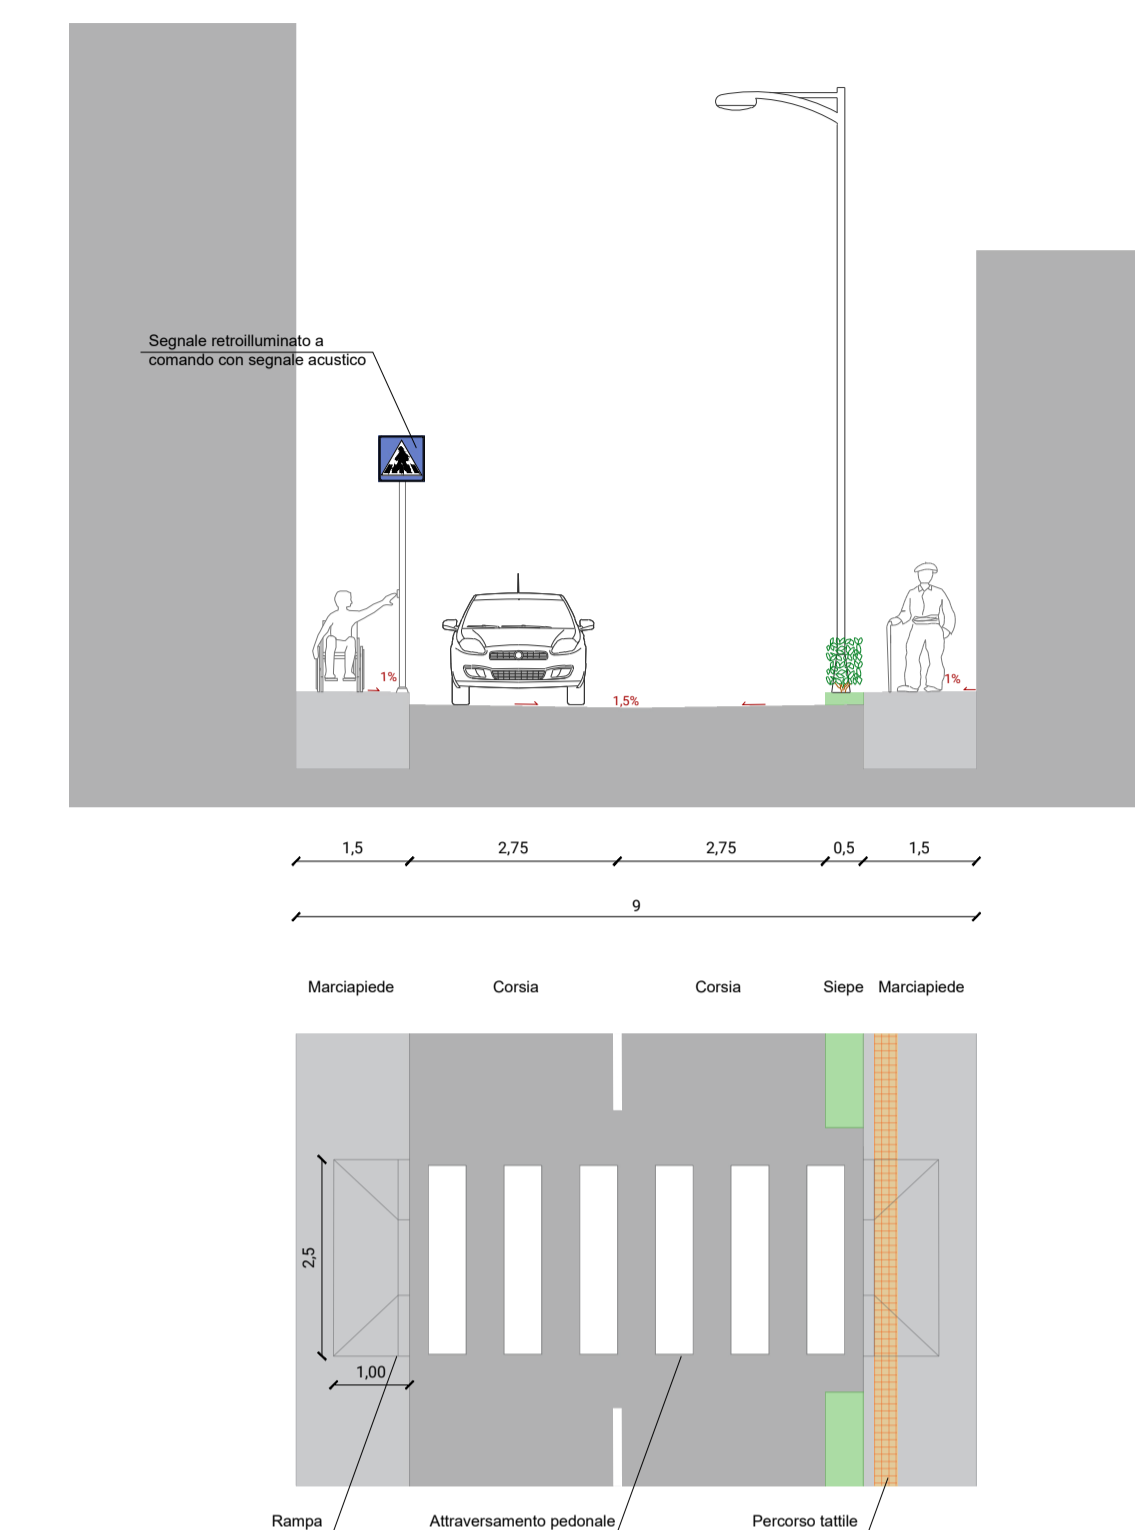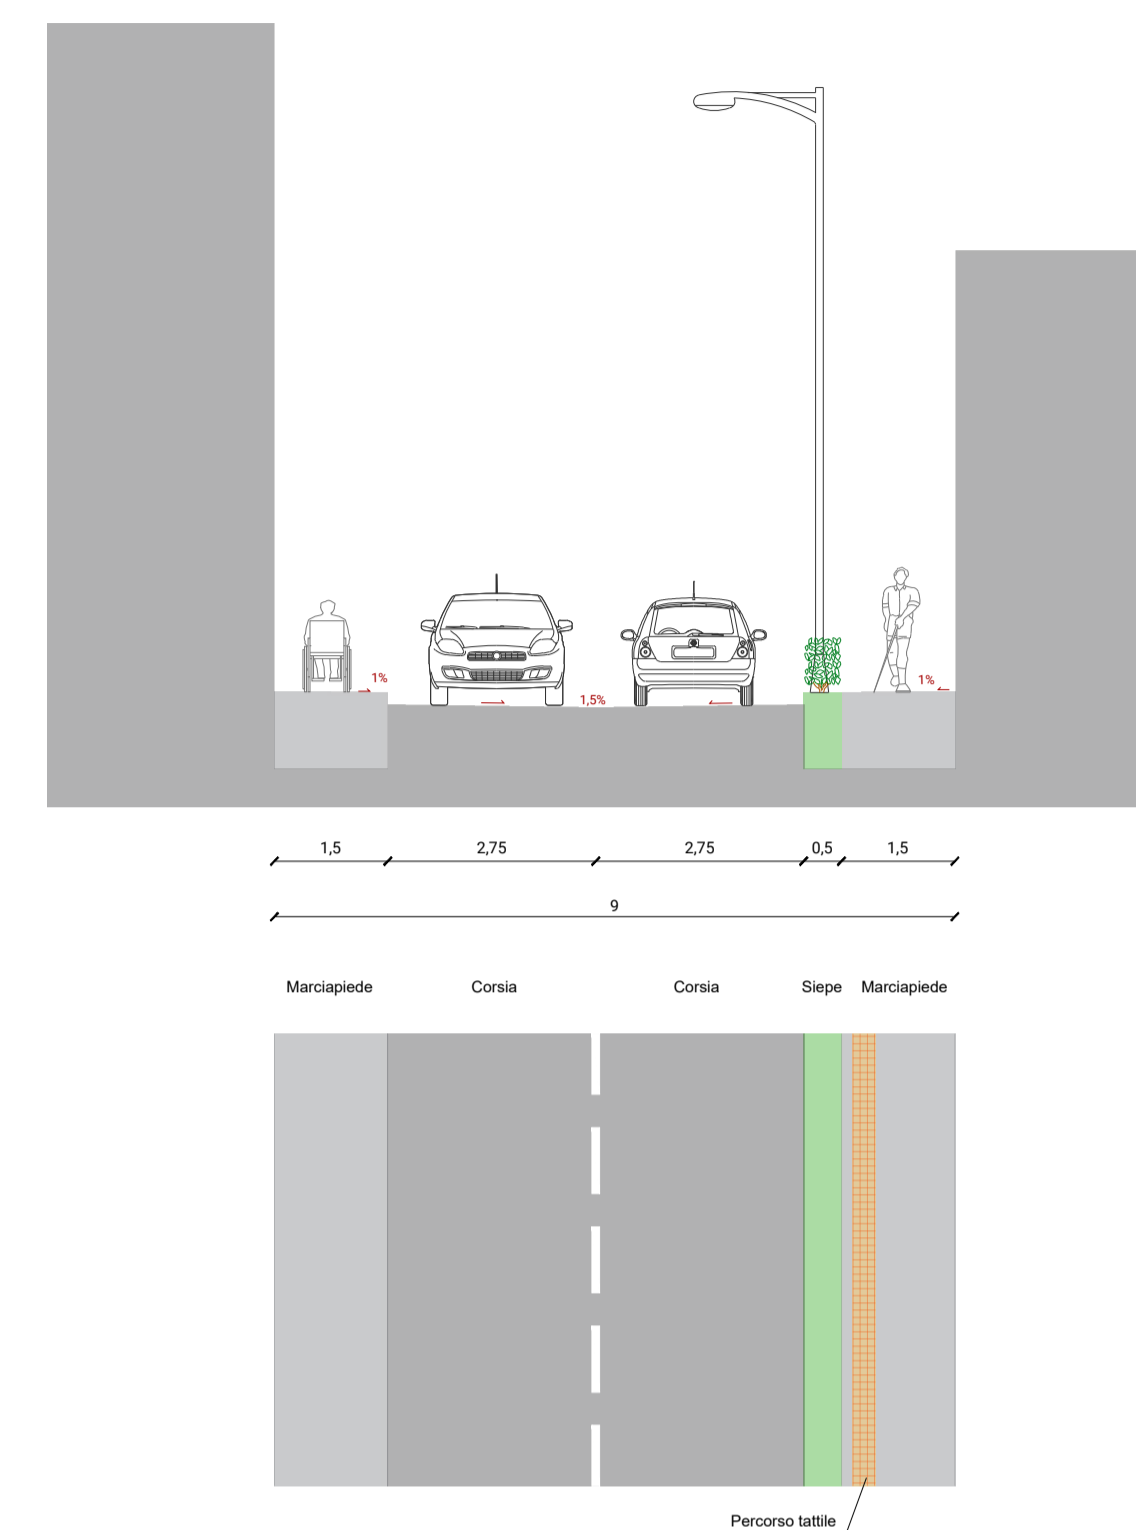



D*

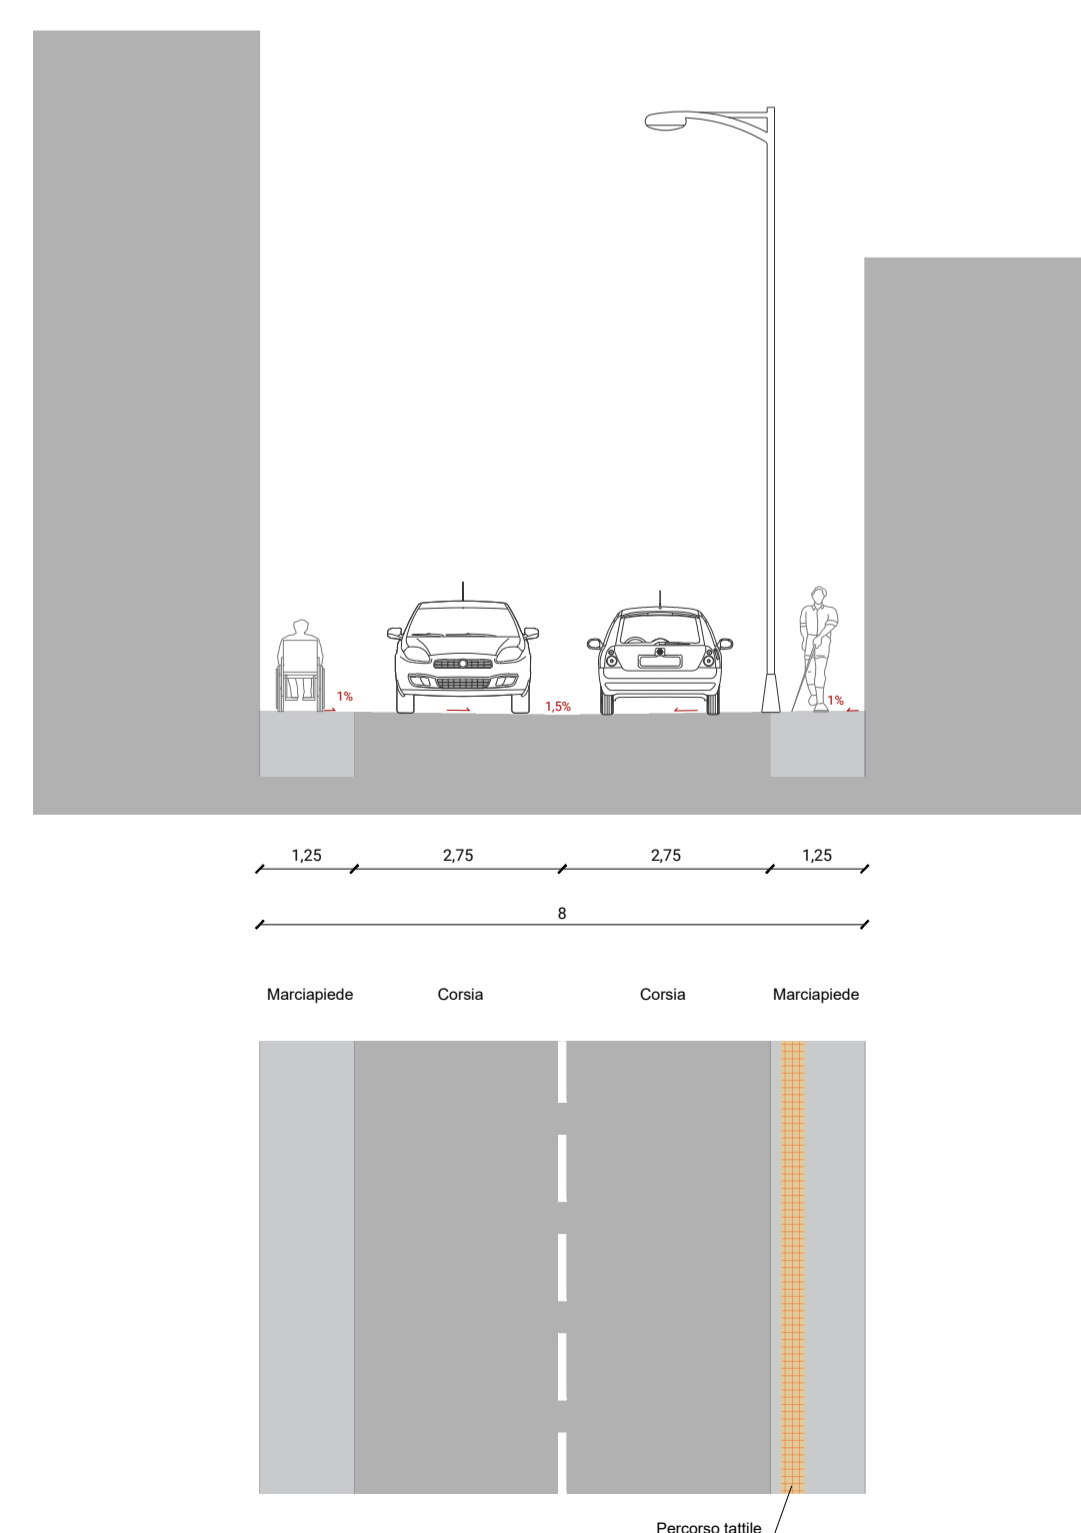

E*

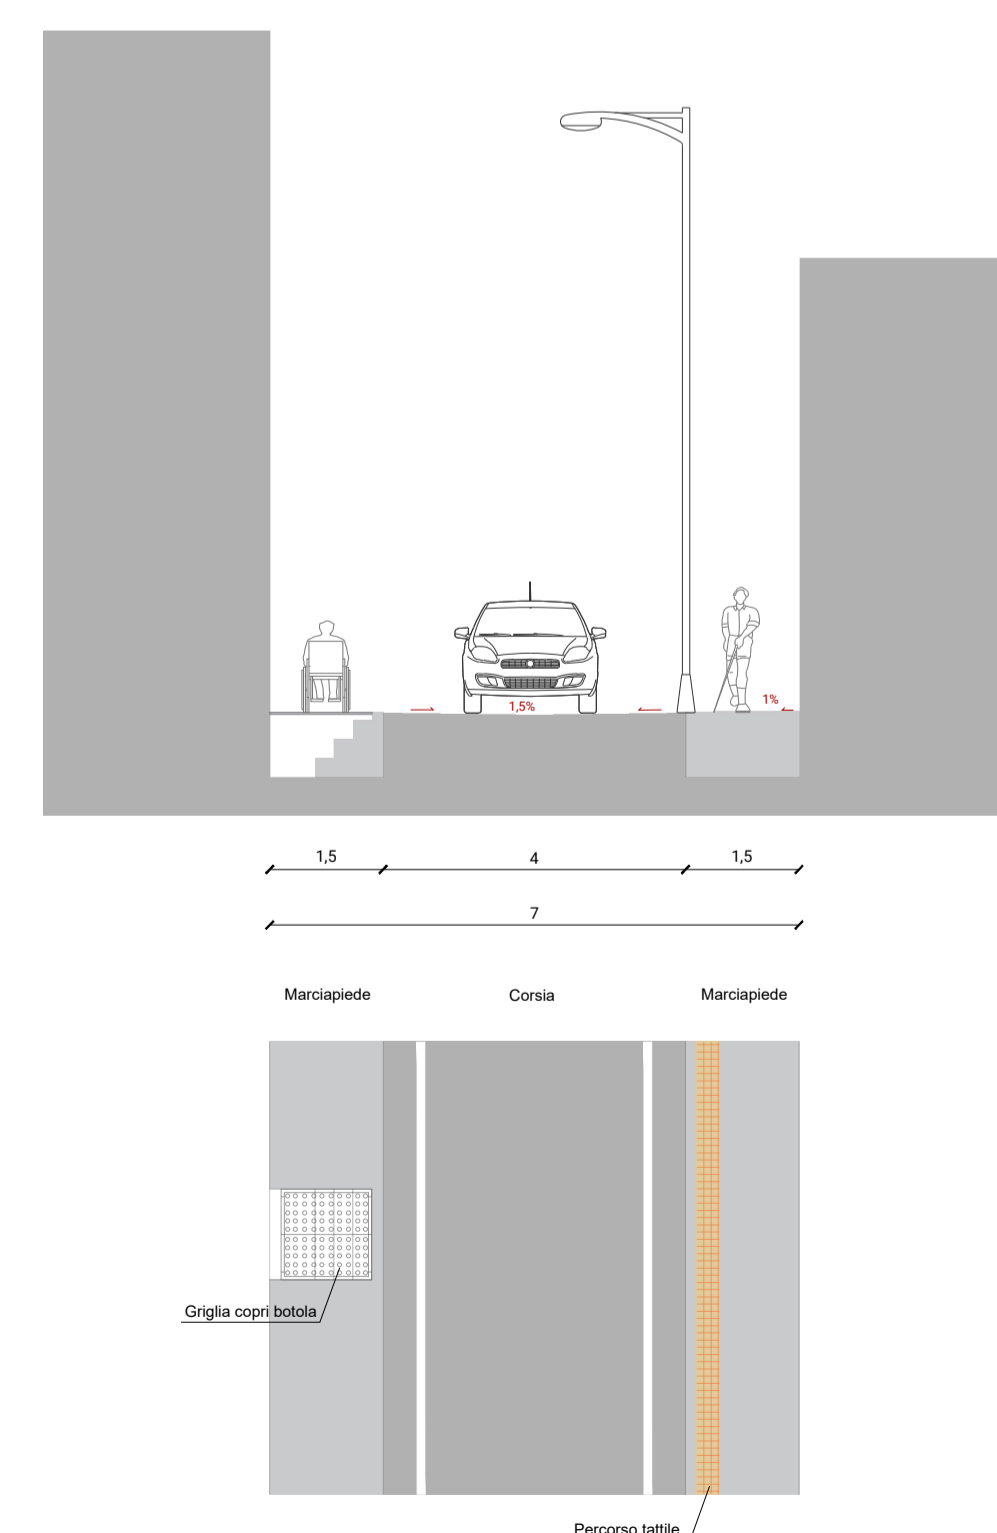

F*

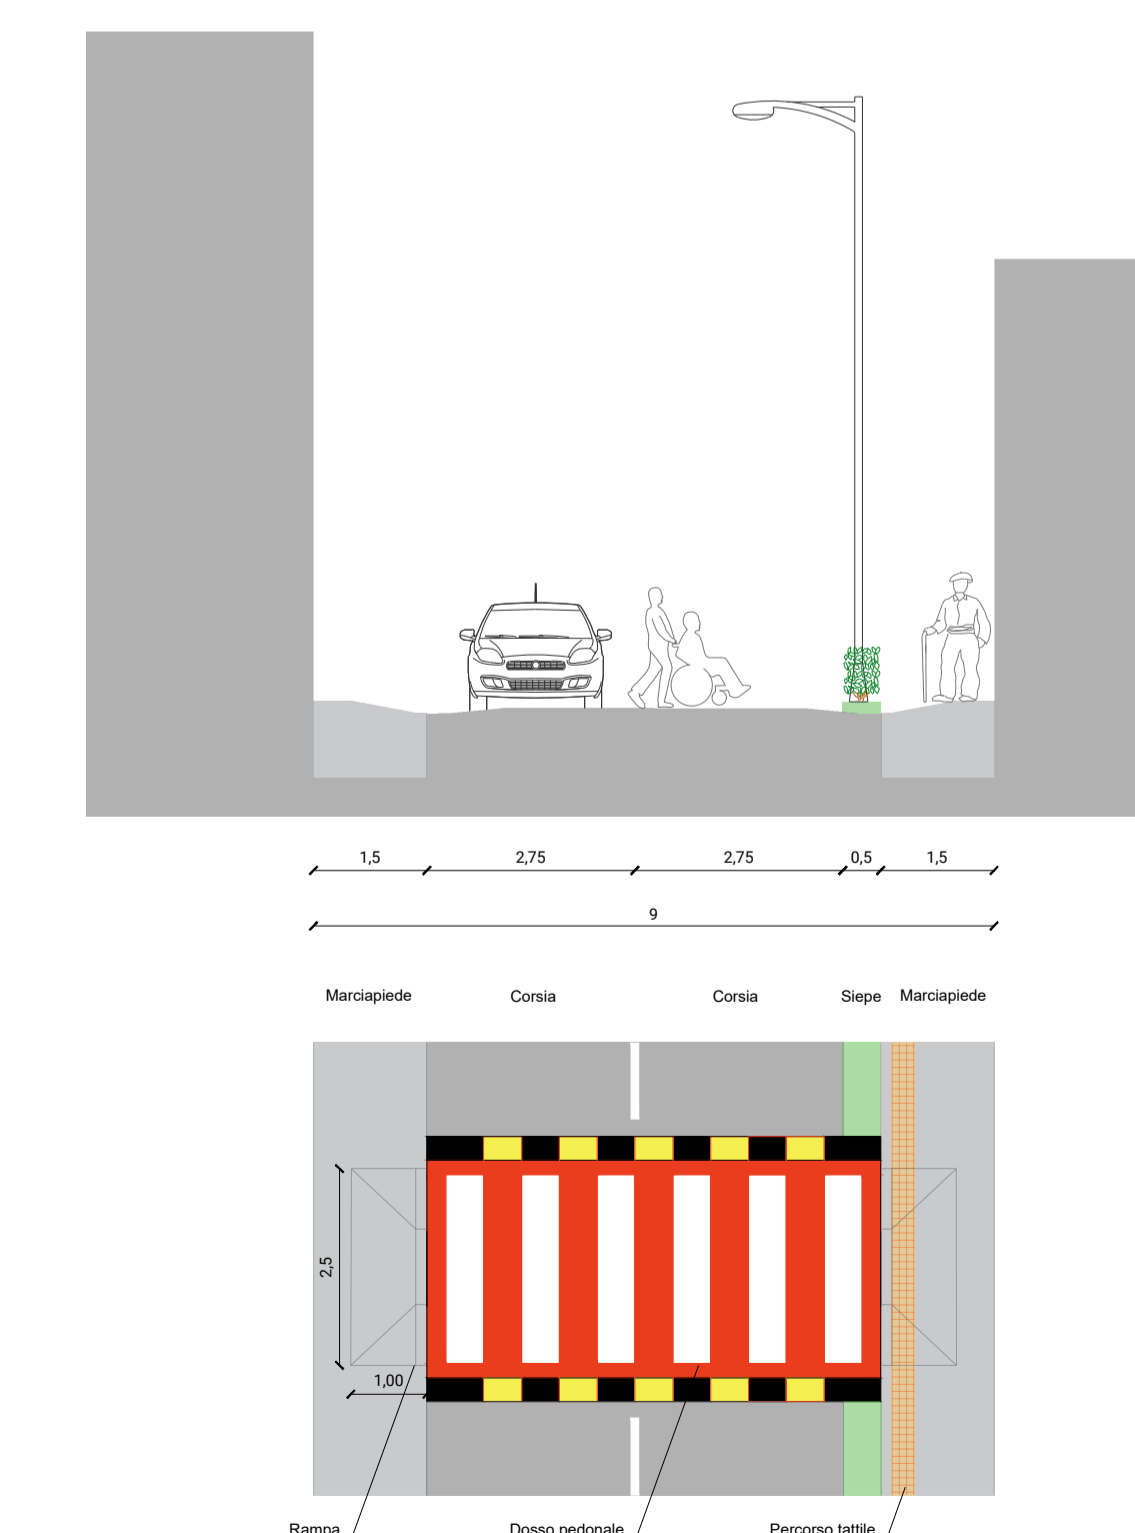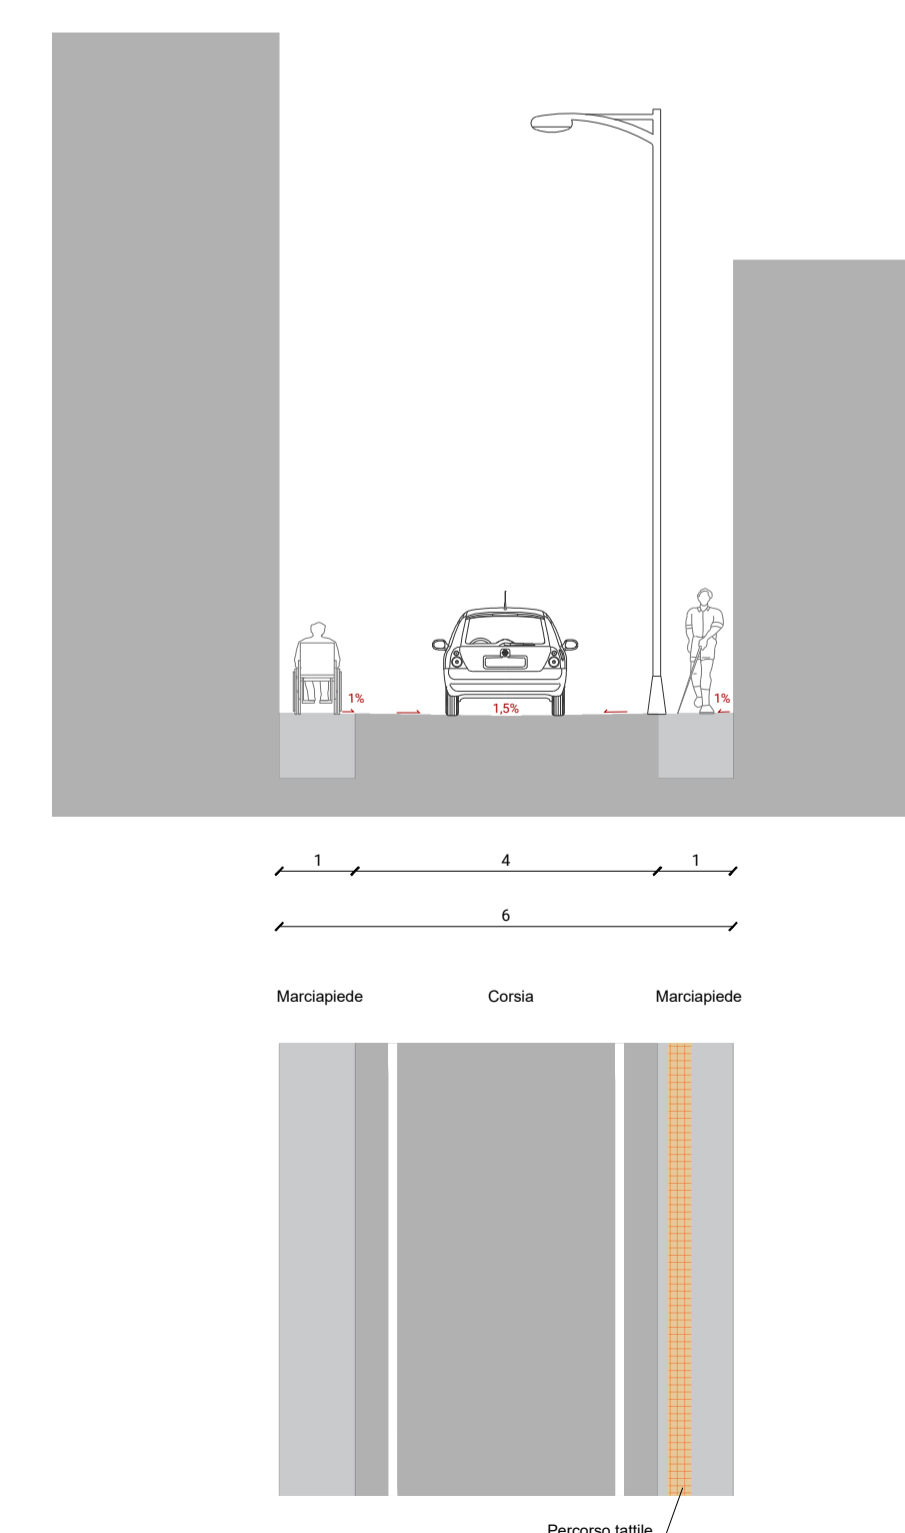

Interventi di progetto su strade tipo:

- Eliminazione di ostacoli presenti sui marciapiedi
- Realizzazioni di pendenze conformi
- Realizzazione di pavimentazione tattile per non vedenti
- Realizzazione di sistema acustico
- Realizzazione di apparecchiature a servitù delle persone diversamente abili
- Messa in quota della pavimentazione pedonale o eliminazione di dislivelli
- Realizzazione di rampe e/o attraversamenti rialzati
- Ampliamento di marciapiedi lì dove risulta insufficiente
- Realizzazione di marciapiede lì dove è assente

*N.B. In alcune proposte il marciapiede è stato previsto alla stessa quota carrabile e questo è preferibile nei casi in cui il marciapiede risulta assente